


SISTEMA VIÁRIO - SEÇÕES TÍPICAS

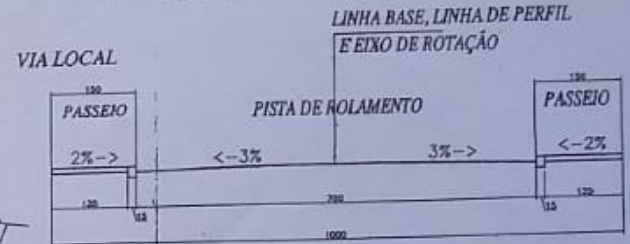

ESCALA 1 : 50.

ÁREAS	
ÁREA TOTAL TERRENO	142.675,00m <sup>2</sup>
ÁREA REMANECENTE	23.471,02m <sup>2</sup>
ÁREA PARA LOTEAMENTO	119.203,98m <sup>2</sup> 100,00%
ÁREA DE RUAS	24.646,20m <sup>2</sup> 20,67%
ÁREA FUT. RUA	135,55m <sup>2</sup> 0,12%
ÁREA INSTITUCIONAL	6.064,32m <sup>2</sup> 5,08%
ÁREA VERDE	11918,81m <sup>2</sup> 10,00%
ÁREA PRAÇA	573,24m <sup>2</sup> 0,48%
ÁREA DE QUADRAS	75.865,86m <sup>2</sup> 63,65%
NUMERO DE QUADRAS	A x Q = 16
NUMEROS DE LOTES	272

PLANTA GEOMETRICA  
ESC 1:1000

Para uso da prefeitura

Proprietario: *[Signature]*

Profissional responsável: *[Signature]*

Título: *[Signature]*

PLANTA GEOMETRICA

Localização

Nome	Bairro São João	Quilômetro	Quilômetro	Quilômetro
Área	119.203,98m <sup>2</sup>			
Matrícula				
Á. Geométrica				
Á. Topográfica				