


SISTEMA VIÁRIO - SEÇÕES TÍPICAS

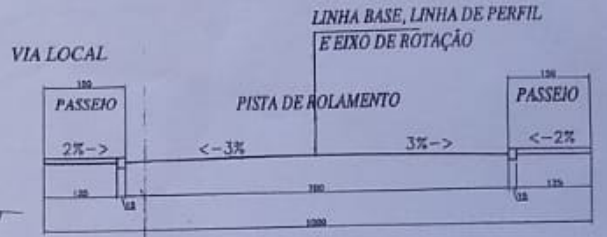

ESCALA 1 : 50.

ÁREAS	
ÁREA TOTAL TERRENO	142.675,00m ²
ÁREA REMANESCENTE	23.471,02m ²
ÁREA PARA LOTEAMENTO	119.203,98m ² 100,00%
ÁREA DE RUAS	24.646,20m ² 20,67%
ÁREA FUT. RUA	135,53m ² 0,12%
ÁREA INSTITUCIONAL	6.064,32m ² 5,08%
ÁREA VERDE	11918,81m ² 10,00%
ÁREA PRAÇA	573,24m ² 0,48%
ÁREA DE QUADRAS	73.865,86m ² 63,65%
NUMERO DE QUADRAS	A x Q = 16
NUMEROS DE LOTES	272

PLANTA GEOMETRICA ESC 1:1000

Para uso da prefeitura

Proprietario: *[Signature]*

Profissional responsável: *[Signature]*

Título: PLANTA GEOMETRICA

Localização:

Nome	Área	Quadr.	Lot.	Quilômetro
Área	119.203,98m ²	16	272	