


VICENTE DE SOUZA DAMASCENO

SISTEMA VIÁRIO - SEÇÕES TÍPICAS

VIA LOCAL

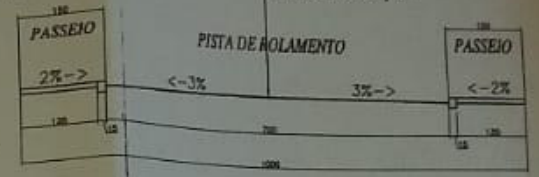

LINHA BASE, LINHA DE PERFIL E EIXO DE ROTAÇÃO

ESCALA 1 : 50

BAIRRO SANTA MATILDE

ÁREA VOÇOROCA REMANESCENTE

ÁREA REMANESCENTE

PASSAGEM DE ÁGUA PLUVIAL

ÁREA VERDE


ÁREA VERDE

ÁREA V.

BAIRRO SÃO JOÃO

ÁREAS

ÁREA TOTAL TERRENO	142.675,00m ²	
ÁREA REMANESCENTE	23.471,02m ²	
ÁREA PARA LOTEAMENTO	119.203,98m ²	100,00%
ÁREA DE RÚAS	24.646,20m ²	20,67%
ÁREA FUT. RUA	135,55m ²	0,12%
ÁREA INSTITUCIONAL	6.064,32m ²	5,08%
ÁREA VERDE	11918,81m ²	10,00%
ÁREA PRAÇA	573,24m ²	0,48%
ÁREA DE QUADRAS	75.865,86m ²	63,65%
NÚMERO DE QUADRAS	A x Q = 16	
NÚMERO DE LOTES	272	

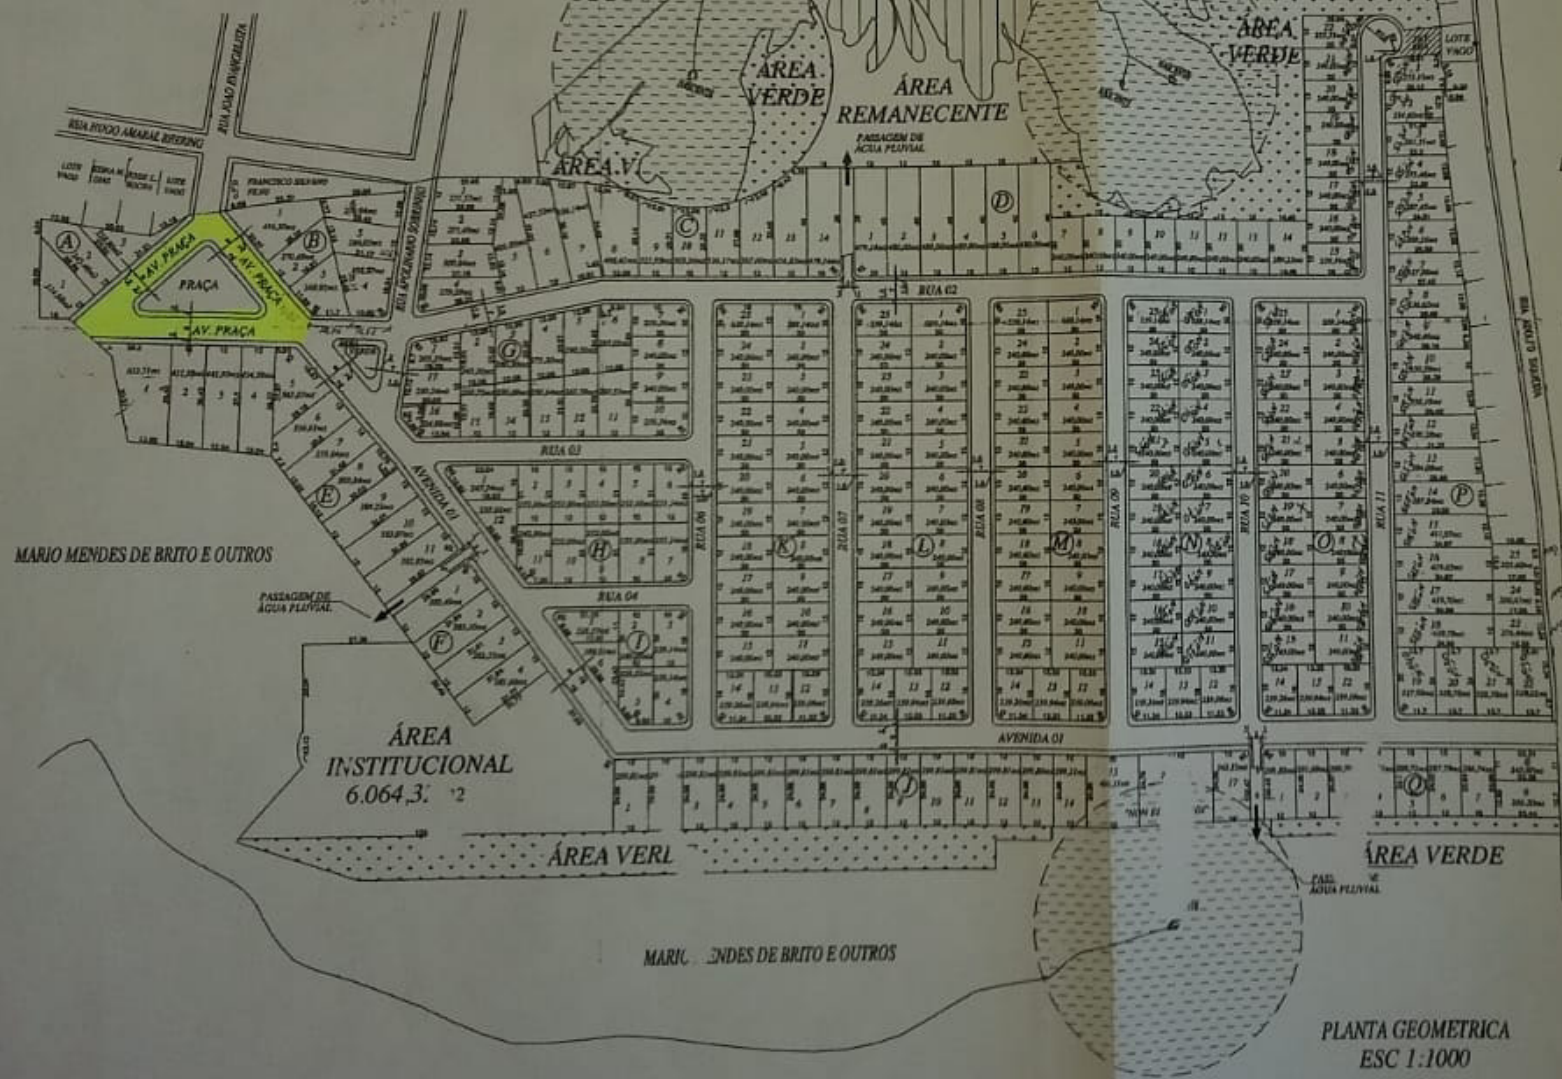

MARIO MENDES DE BRITO E OUTROS

ÁREA INSTITUCIONAL
6.064,32

ÁREA VERIL

MARIO MENDES DE BRITO E OUTROS

PLANTA GEOMETRICA
ESC 1:1000

Para uso da prefeitura

Proprietário: *[Signature]*
 Profissional responsável: *[Signature]*
 Título: PLANTA GEOMETRICA
 Localização: *[Signature]*