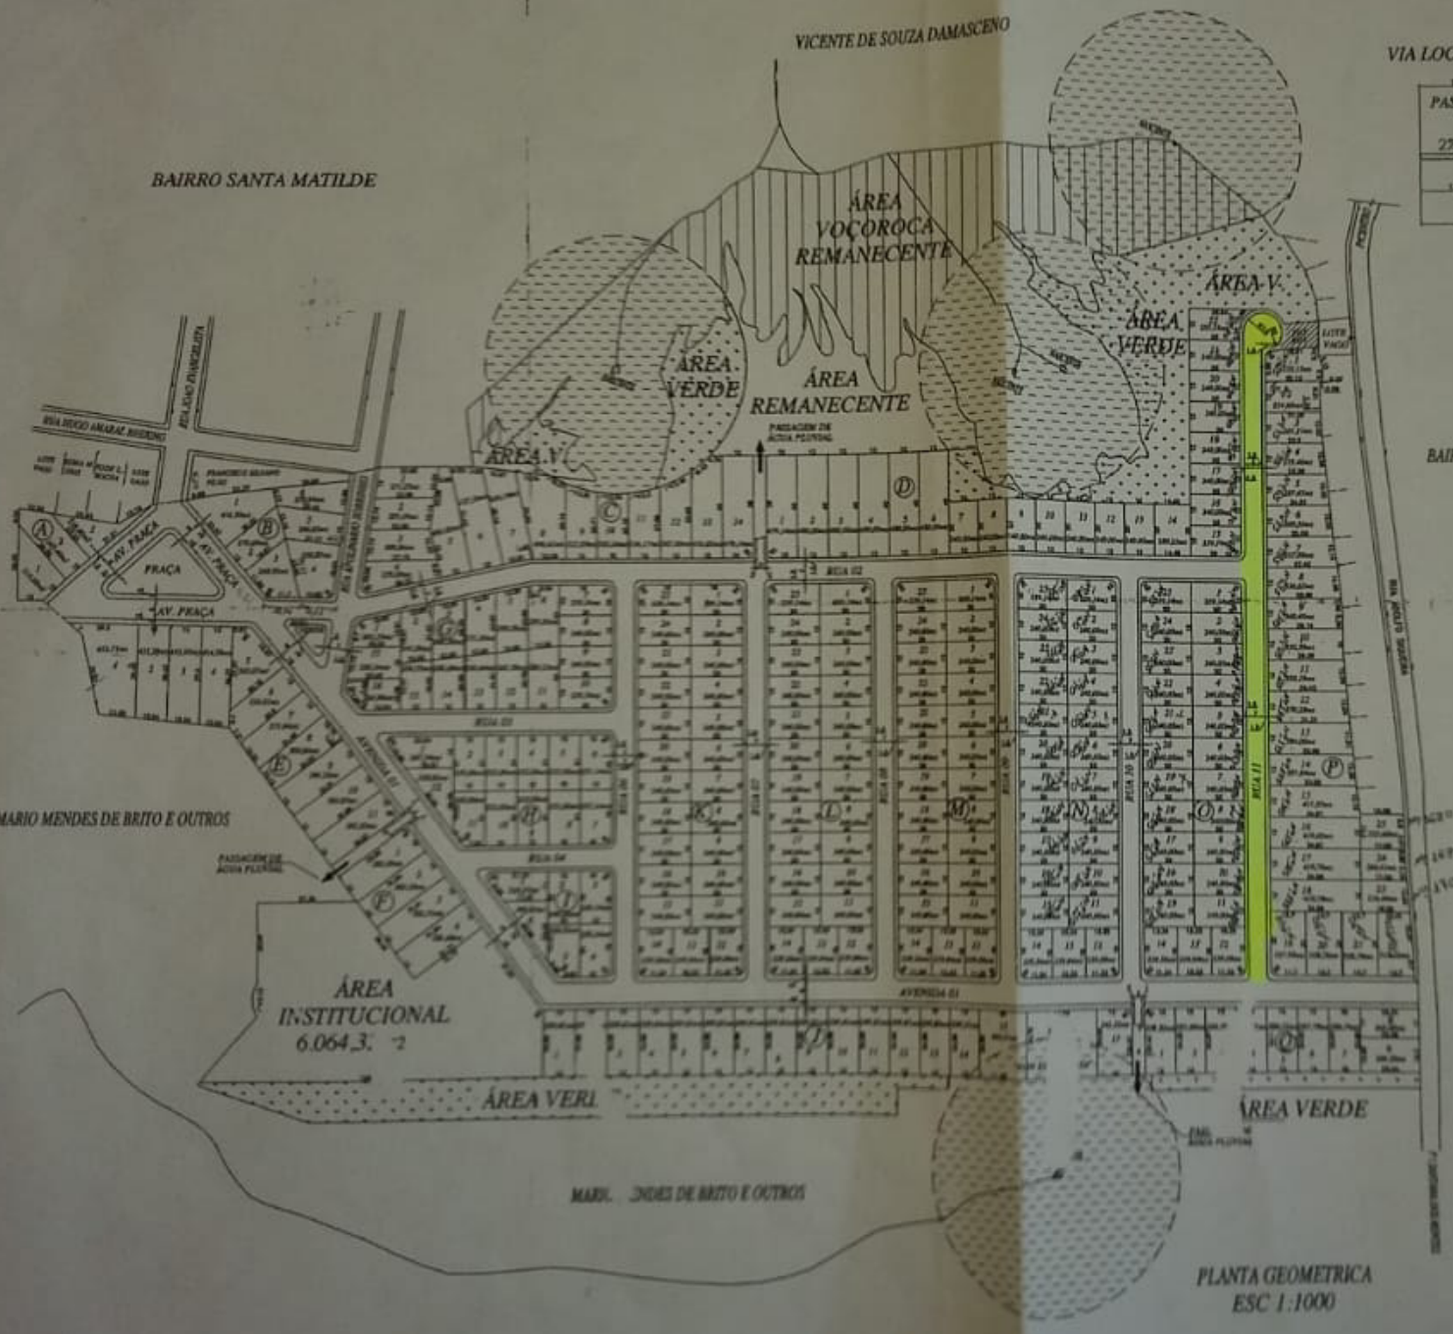

SISTEMA VIÁRIO - SEÇÕES TÍPICAS

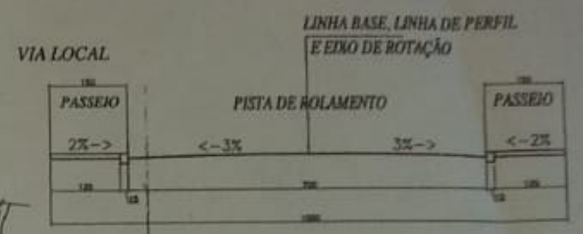

ESCALA 1 :50

ÁREAS			
ÁREA TOTAL TERRENO	142.675,00m2		
ÁREA REMANECENTE	23.471,02m2		
ÁREA PARA LOTEAMENTO	119.203,98m2	100,00%	
ÁREA DE RUAS	24.646,20m2	20,67%	
ÁREA FUT. RUA	135,55m2	0,12%	
ÁREA INSTITUCIONAL	6.064,32m2	5,08%	
ÁREA VERDE	11918,81m2	10,00%	
ÁREA PRAÇA	573,24m2	0,48%	
ÁREA DE QUADRAS	75.865,86m2	63,63%	
NUMERO DE QUADRAS	A a Q = 16		
NUMEROS DE LOTES	272		

Para uso da prefeitura

Proprietario

Profissional responsavel

Titulo

PLANTA GEOMETRICA

Localização

Area