


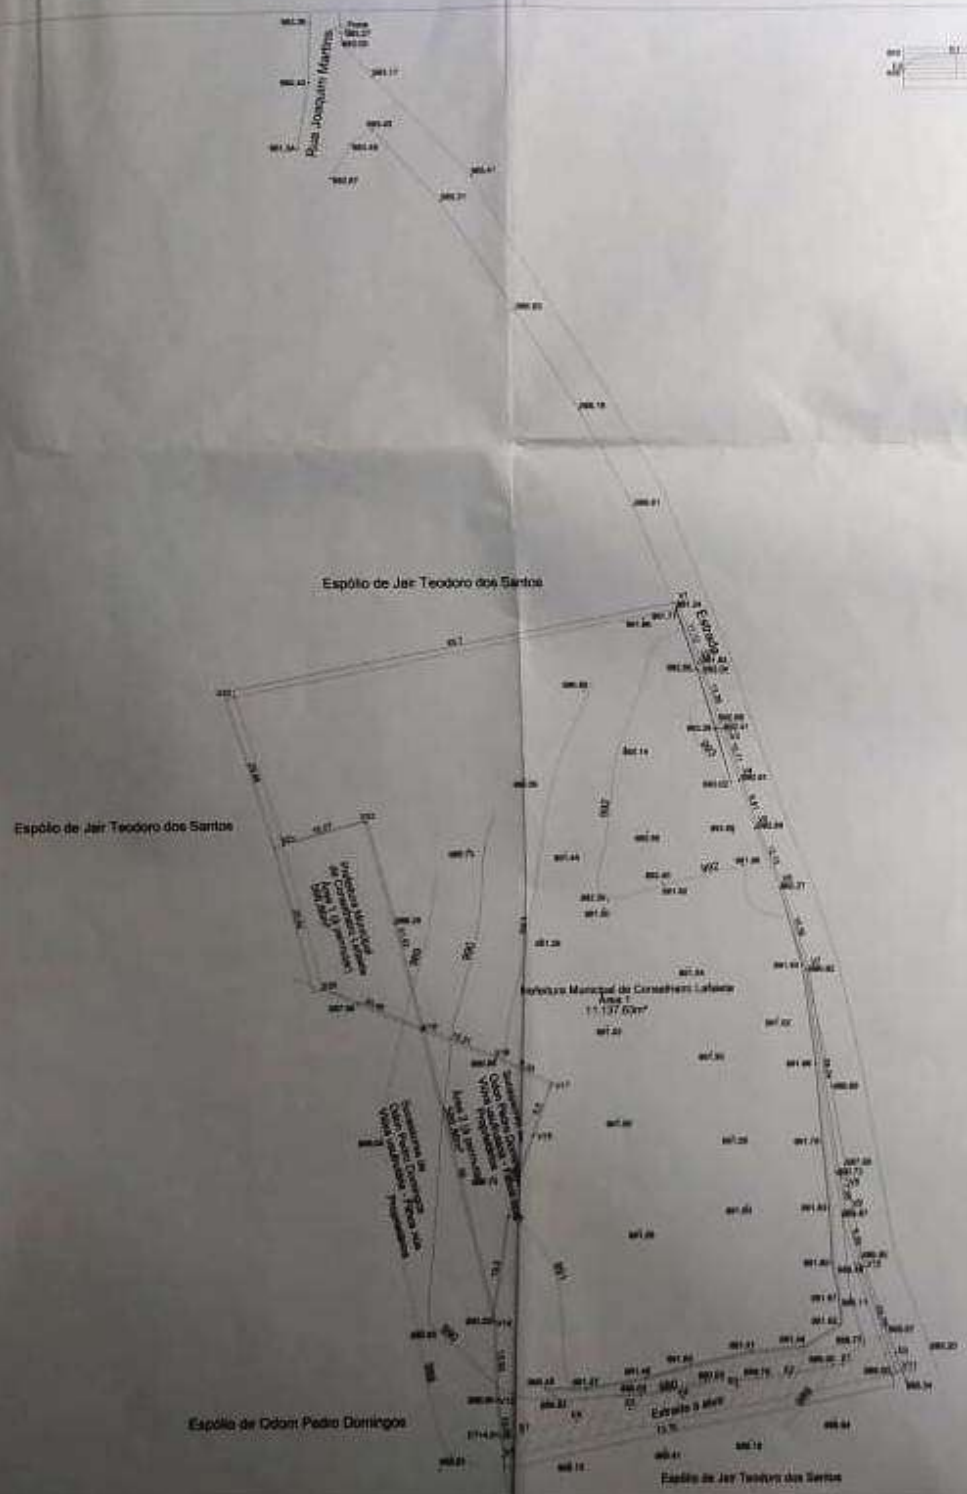

Área 1

De	Para	Acumulado	Distância	Coord. E(X)	Coord. N(Y)
V1	V2	159°29'03"	11,12 m	831.020.8718	7.718.623.5853
V2	V3	160°12'09"	13,36 m	831.024.7984	7.718.616.1780
V3	V4	161°29'00"	10,71 m	831.026.8394	7.718.606.3760
V4	V5	162°05'17"	9,81 m	831.032.0413	7.718.590.2188
V5	V6	167°54'02"	15,75 m	831.035.0943	7.718.580.8843
V6	V7	162°17'38"	18,58 m	831.036.7384	7.718.575.0538
V7	V8	171°50'38"	38,24 m	831.044.8382	7.718.558.2778
V8	V9	171°18'18"	7,95 m	831.050.2818	7.718.521.4238
V9	V10	168°12'52"	9,27 m	831.051.4834	7.718.513.3670
V10	V11	160°58'09"	20,77 m	831.053.8378	7.718.504.6152
V11	V12	158°57'54"	23,78 m	831.055.3986	7.718.484.9788
V12	V13	152°21'27"	10,08 m	830.988.1814	7.718.471.0738
V13	V14	156°19'59"	15,93 m	830.986.8205	7.718.461.2843
V14	V15	173°24'45"	16,20 m	830.985.5883	7.718.454.9545
V15	V16	167°25'11"	16,70 m	830.988.4753	7.718.433.8847
V16	V17	163°30'50"	8,80 m	830.993.4386	7.718.528.8881
V17	V18	204°43'41"	12,35 m	830.986.3502	7.718.538.1823
V18	V19	201°26'03"	15,31 m	830.985.3403	7.718.543.3887
V19	V20	202°56'54"	25,48 m	830.971.0824	7.718.548.3622
V20	V21	344°38'21"	28,30 m	830.952.2319	7.718.555.9479
V21	V22	344°38'21"	29,06 m	830.944.5703	7.718.584.8215
V22	V1	79°07'54"	86,70 m	830.936.7137	7.718.613.4371

Área 1: 11.137,63 m²
Perímetro: 485,45 m

Área 1 - à permutar

De	Para	Acumulado	Distância	Coord. E(X)	Coord. N(Y)
V19	V20	202°56'54"	25,48 m	830.971.0824	7.718.548.3622
V20	V21	344°38'21"	28,30 m	830.952.2319	7.718.555.9479
V21	V22	344°38'21"	29,06 m	830.944.5703	7.718.584.8215
V22	V18	164°38'21"	41,63 m	830.960.9674	7.718.588.3893

Área: 566,86 m²
Perímetro: 107,09 m

Área 2 - à permutar

De	Para	Acumulado	Distância	Coord. E(X)	Coord. N(Y)
V14	V18	344°38'21"	56,00 m	830.985.9283	7.718.544.8645
V18	V16	111°26'03"	15,31 m	830.971.0824	7.718.548.3622
V16	V17	114°49'41"	12,28 m	830.985.3402	7.718.543.3887
V17	V16	198°30'38"	9,80 m	830.988.5502	7.718.528.8881
V16	V15	198°29'51"	15,70 m	830.983.4788	7.718.529.8881
V15	V14	187°37'45"	19,29 m	830.988.4783	7.718.513.8847

Área: 566,86 m²
Perímetro: 128,35 m

Convenções topográficas

Corrente	Plano de fundo	Corrente	Travessa
Corrente de rio	Travessa de rio		
rio			
rio			

AMALPA
ASSOCIAÇÃO DOS MUNICÍPIOS DA
MICRO-REGIÃO DO ALTO-PARAÍPEBA

LEVANTAMENTO PLANIALTIMÉTRICO PARA PERMUTA DE ÁREAS LOCALIDADE DE RANCHO NOVO CONSELHEIRO LAFAIETE - M.G.	FOLHA UNICA
RT. Marcus Antônio Lopes Tinoco Eng. Civil - CREA 34.210/03	ESCALA 750
Formato: Escala de Plotagem A2 1:0,75 0,1 0,2 0,3 0,4 0,6 0,8 1,0 1,2	DATA 29/10/2019