


PARQUE SÃO MARCOS

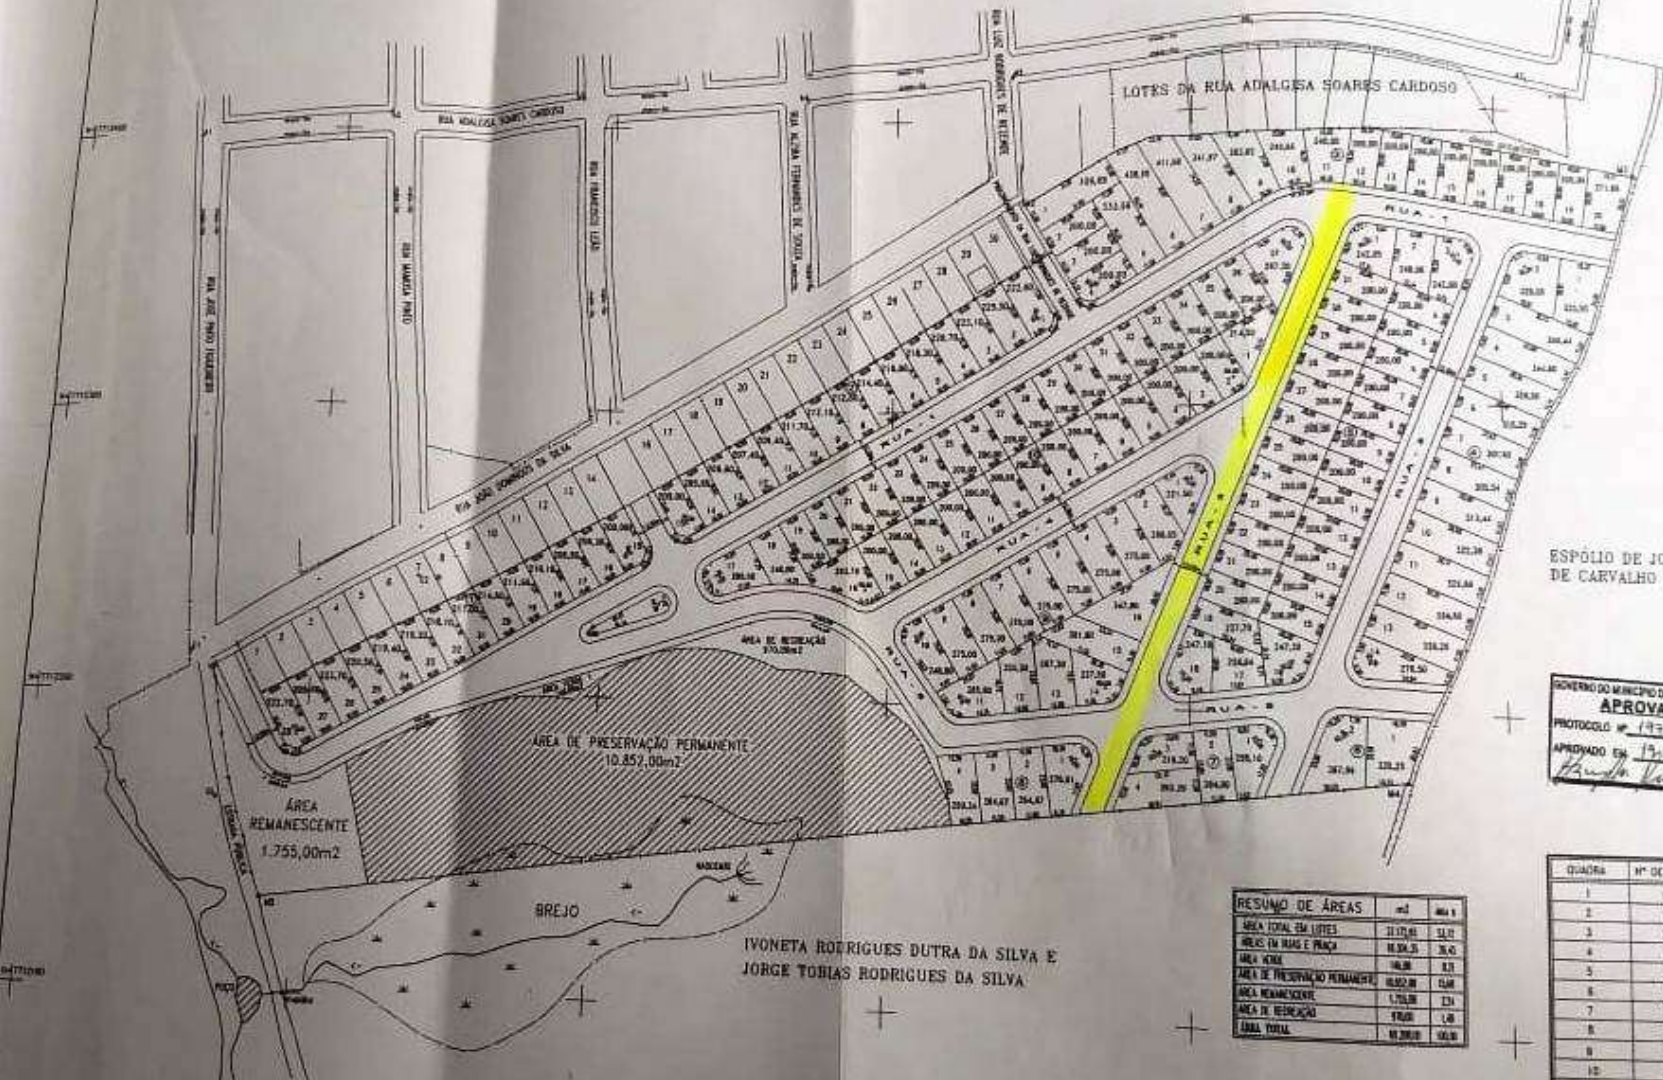

IVONETA RODRIGUES DUTRA DA SILVA E
JORGE TOBIAS RODRIGUES DA SILVA

GOVERNO DO MUNICÍPIO DE COR. LAFAIETE
APROVADO
PROTÓCOLO Nº 193/110
APROVADO EM 19/01/10
Augusto Vasconcelos

RESUMO DE ÁREAS	m²	M² x 1

QUADRA	Nº DE LOTES	ÁREA (M²)
1	14	3.917,80
2	15	3.206,50
3	20	3.094,92
4	14	4.507,54
5	31	6.481,74
6	02	758,51
7	04	1.033,50
8	04	1.050,59
9	16	4.341,45
10	57	7.732,40
TOTAL	157	37.172,65

AM AR. SPODARUA LINA TELFAX (31) 2943-1196 AR. TELEFONE CARLOS DE FREITAS, 600/544-501 - (32) 3300
CONSELHEIRO LAFAIETE - BA.

PROJETO DO LOTEAMENTO "PARQUE SÃO MARCOS".

CONSELHEIRO LAFAIETE _____ Nº _____

R.T. *Augusto Vasconcelos*

ÁREA TOTAL: 68.200,00m² ESCALA: 1:500 DATA: 15/01/10

PROPRIETÁRIO: *IVONETA RODRIGUES DUTRA DA SILVA E JORGE TOBIAS RODRIGUES DA SILVA*

MAURO MOREIRA DE MENDONÇA RE. DE INGENHARIA Nº 12.728/9

e-mail: am@opoparua.com.br