LOTEAMENTO

PARQUE CIDADE

CLASSE B

QUADRA	Nº DE LOTES	AREA (m2)
1	19	4.857,01
2	24	6.292,64
3	13	3.542,80
4	16	4.487,46
5	05	1.776,47
TOTAL	77	20.956,38

RESUMO DE ÁREAS	(m2)	(%)
AREA EM LOTES	20.956,38	45,08
AREA EM RUAS E TRAVESSA SANITARIA	10.366,94	22,30
AREA VERDE	2.187,52	4,70
AREA REMANESCENTE	4.512,12	9,71
AREA DE PRESERVAÇÃO PERMANENTE	8.463,40	18,21
TOTAL	46.486,36	100,00

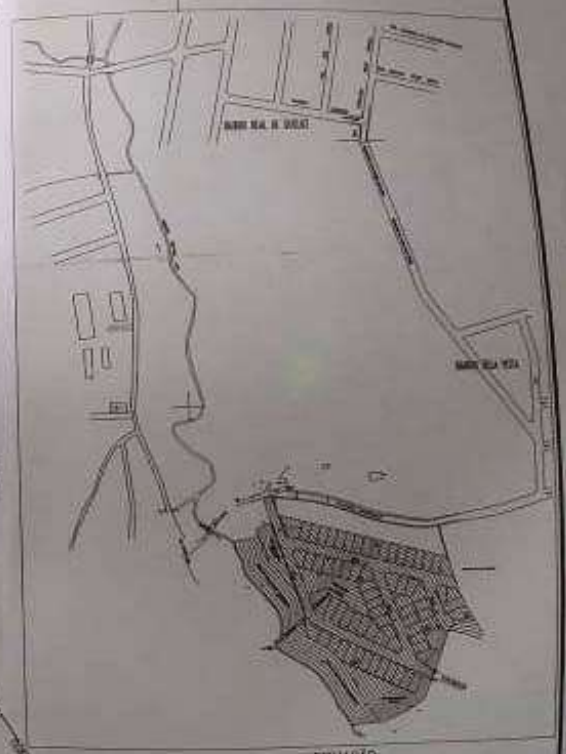

SITUAÇÃO
S/ESCALA

GOVERNO DO MUNICIPIO DE CONS. LAFAIETE
APROVADO
PROTOCOLO Nº 9354/2011
APROVADO EM 14/06/2012

ESCALA 1:200

PROJETO DO LOTEAMENTO
"PARQUE CIDADE" (CLASSE B)
CONSELHEIRO LAFAIETE - M.G.

PROPRIETÁRIO:

Ricardo de Souza Cunha

RICARDO DE SOUZA CUNHA
ENG° AGRIMENSOR - CREA 101.773/D

AREA TOTAL:	ESCALA:	DATA:	ARQ:
46.486,36m2	1:1000	18/04/2011	