
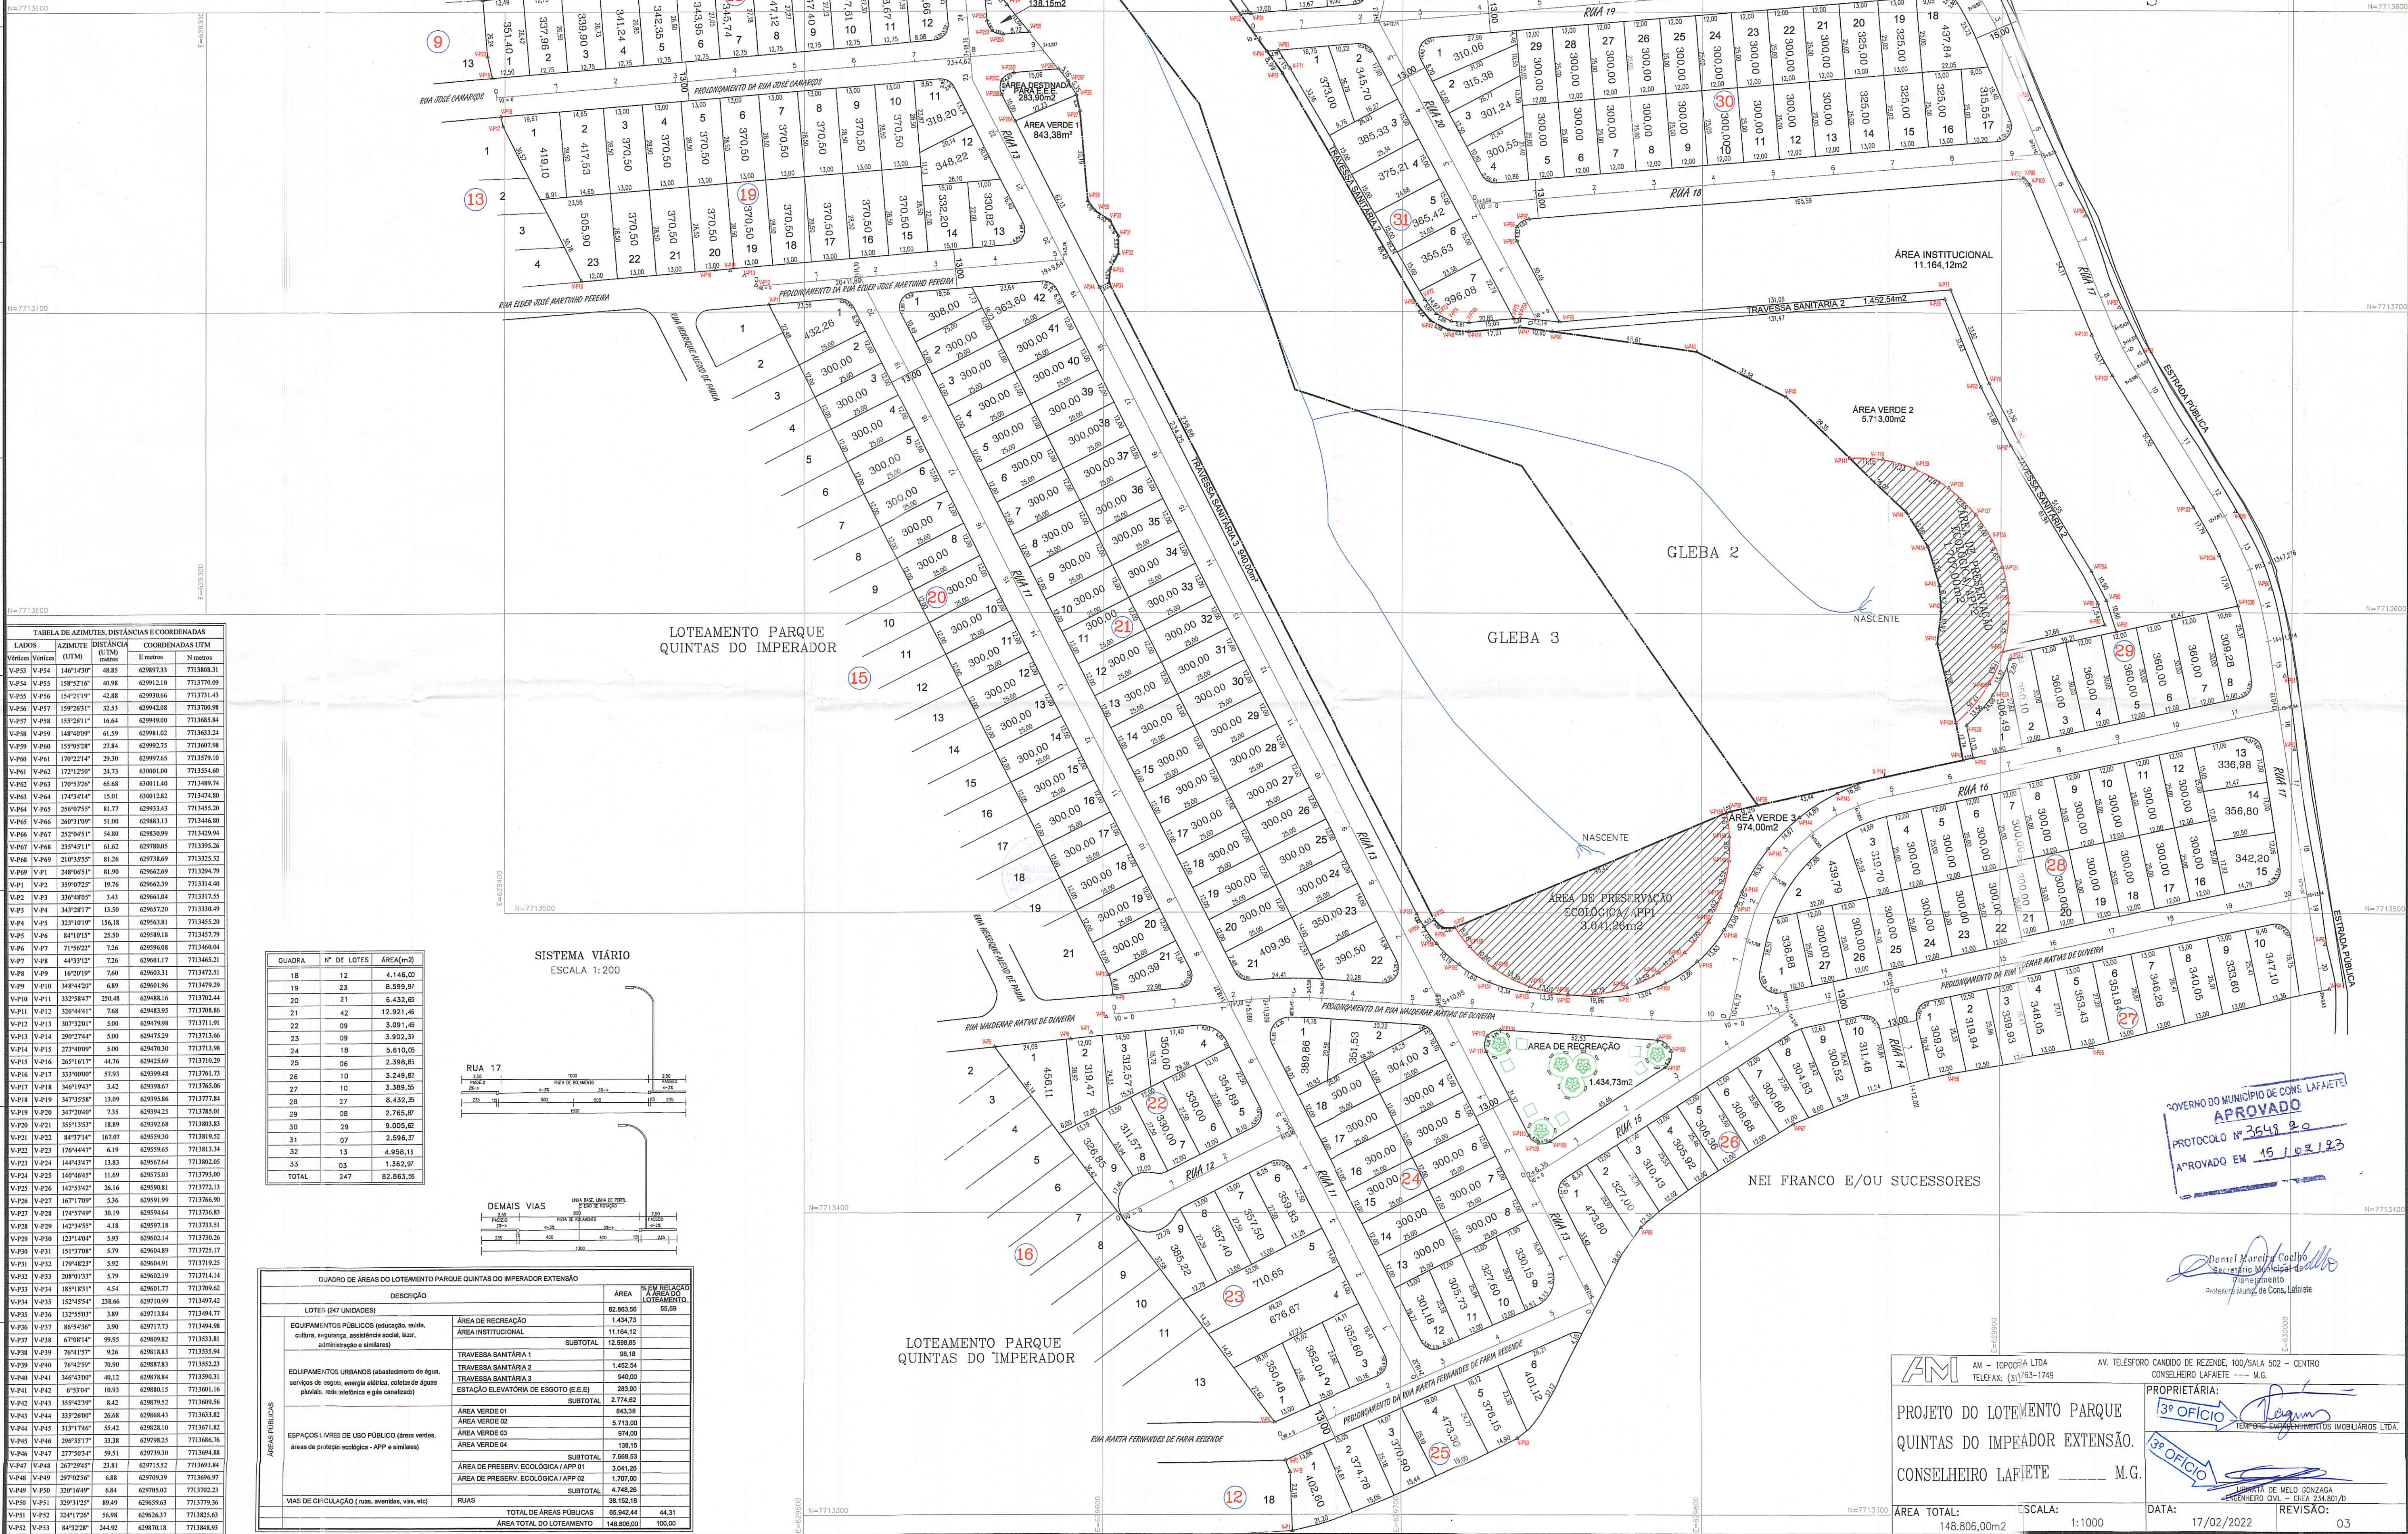


LOTEAMENTO PARQUE QUINTAS DO IMPERADOR EXTENSÃO




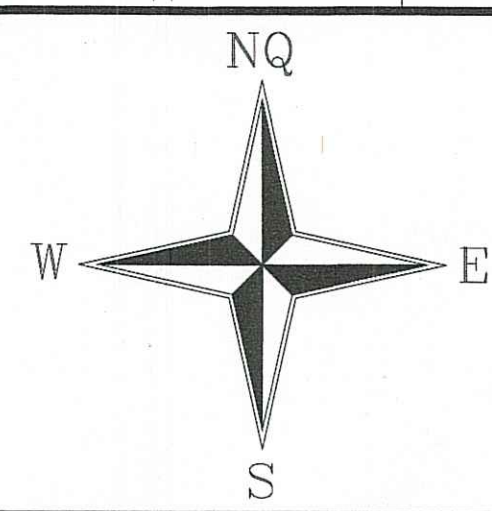

LADOS	AZIMUTE	DISTÂNCIA	COORDENADAS UTM
Vértice	Vértice	(UTM)	N metros

QUADRA	Nº DE LOTES	ÁREA(m²)
18	12	4.146,00
19	23	8.599,91
20	21	6.432,65
21	42	12.921,46
22	09	3.091,45
23	09	3.902,51
24	18	5.810,05
25	06	2.388,83
26	10	3.248,82
27	10	3.389,25
28	27	8.432,35
29	08	2.765,87
30	29	9.005,67
31	07	2.598,27
32	13	4.958,13
33	03	1.362,97
TOTAL	247	82.863,58

SISTEMA VIÁRIO
ESCALA 1:200

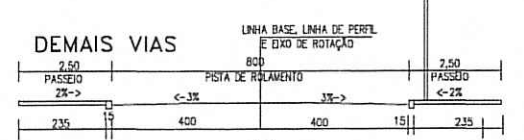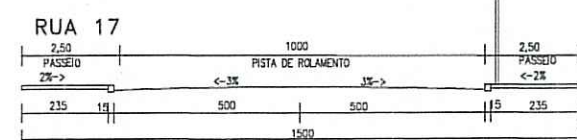


GOVERNO DO MUNICÍPIO DE CONS. LAFIETE
APROVADO
PROTÓCOLO Nº 3649/20
APROVADO EM 15/02/2023

Secretário Municipal de Planejamento
Osteletrônica de Cons. Lafiete

AM - AM - TOPOGRAFIA LTDA TELEFAX: (31) 333-1749	AV. TELESFORD CARNEIRO DE REZENDE, 100/SALA 502 - CENTRO CONS. LAFIETE - M.G.
PROJETO DO LOTEAMENTO PARQUE QUINTAS DO IMPERADOR EXTENSÃO.	PROPRIETÁRIA: 3º OFÍCIO
CONSELHEIRO LAFIETE M.G.	3º OFÍCIO
ÁREA TOTAL: 148.808,02m²	ESCALA: 1:1000
DATA: 17/02/2022	REVISÃO: 03
e-mail - amtopografia@gmail.com	